


# 越前市文化センター 大ホール 舞台平面図

## 基本図面 1/100

間口 18m(10間)  
 奥行 14m(7間4尺)  
 高さ 8m(4間2尺) プロセ  
 17.6m(9間4尺) スノコ

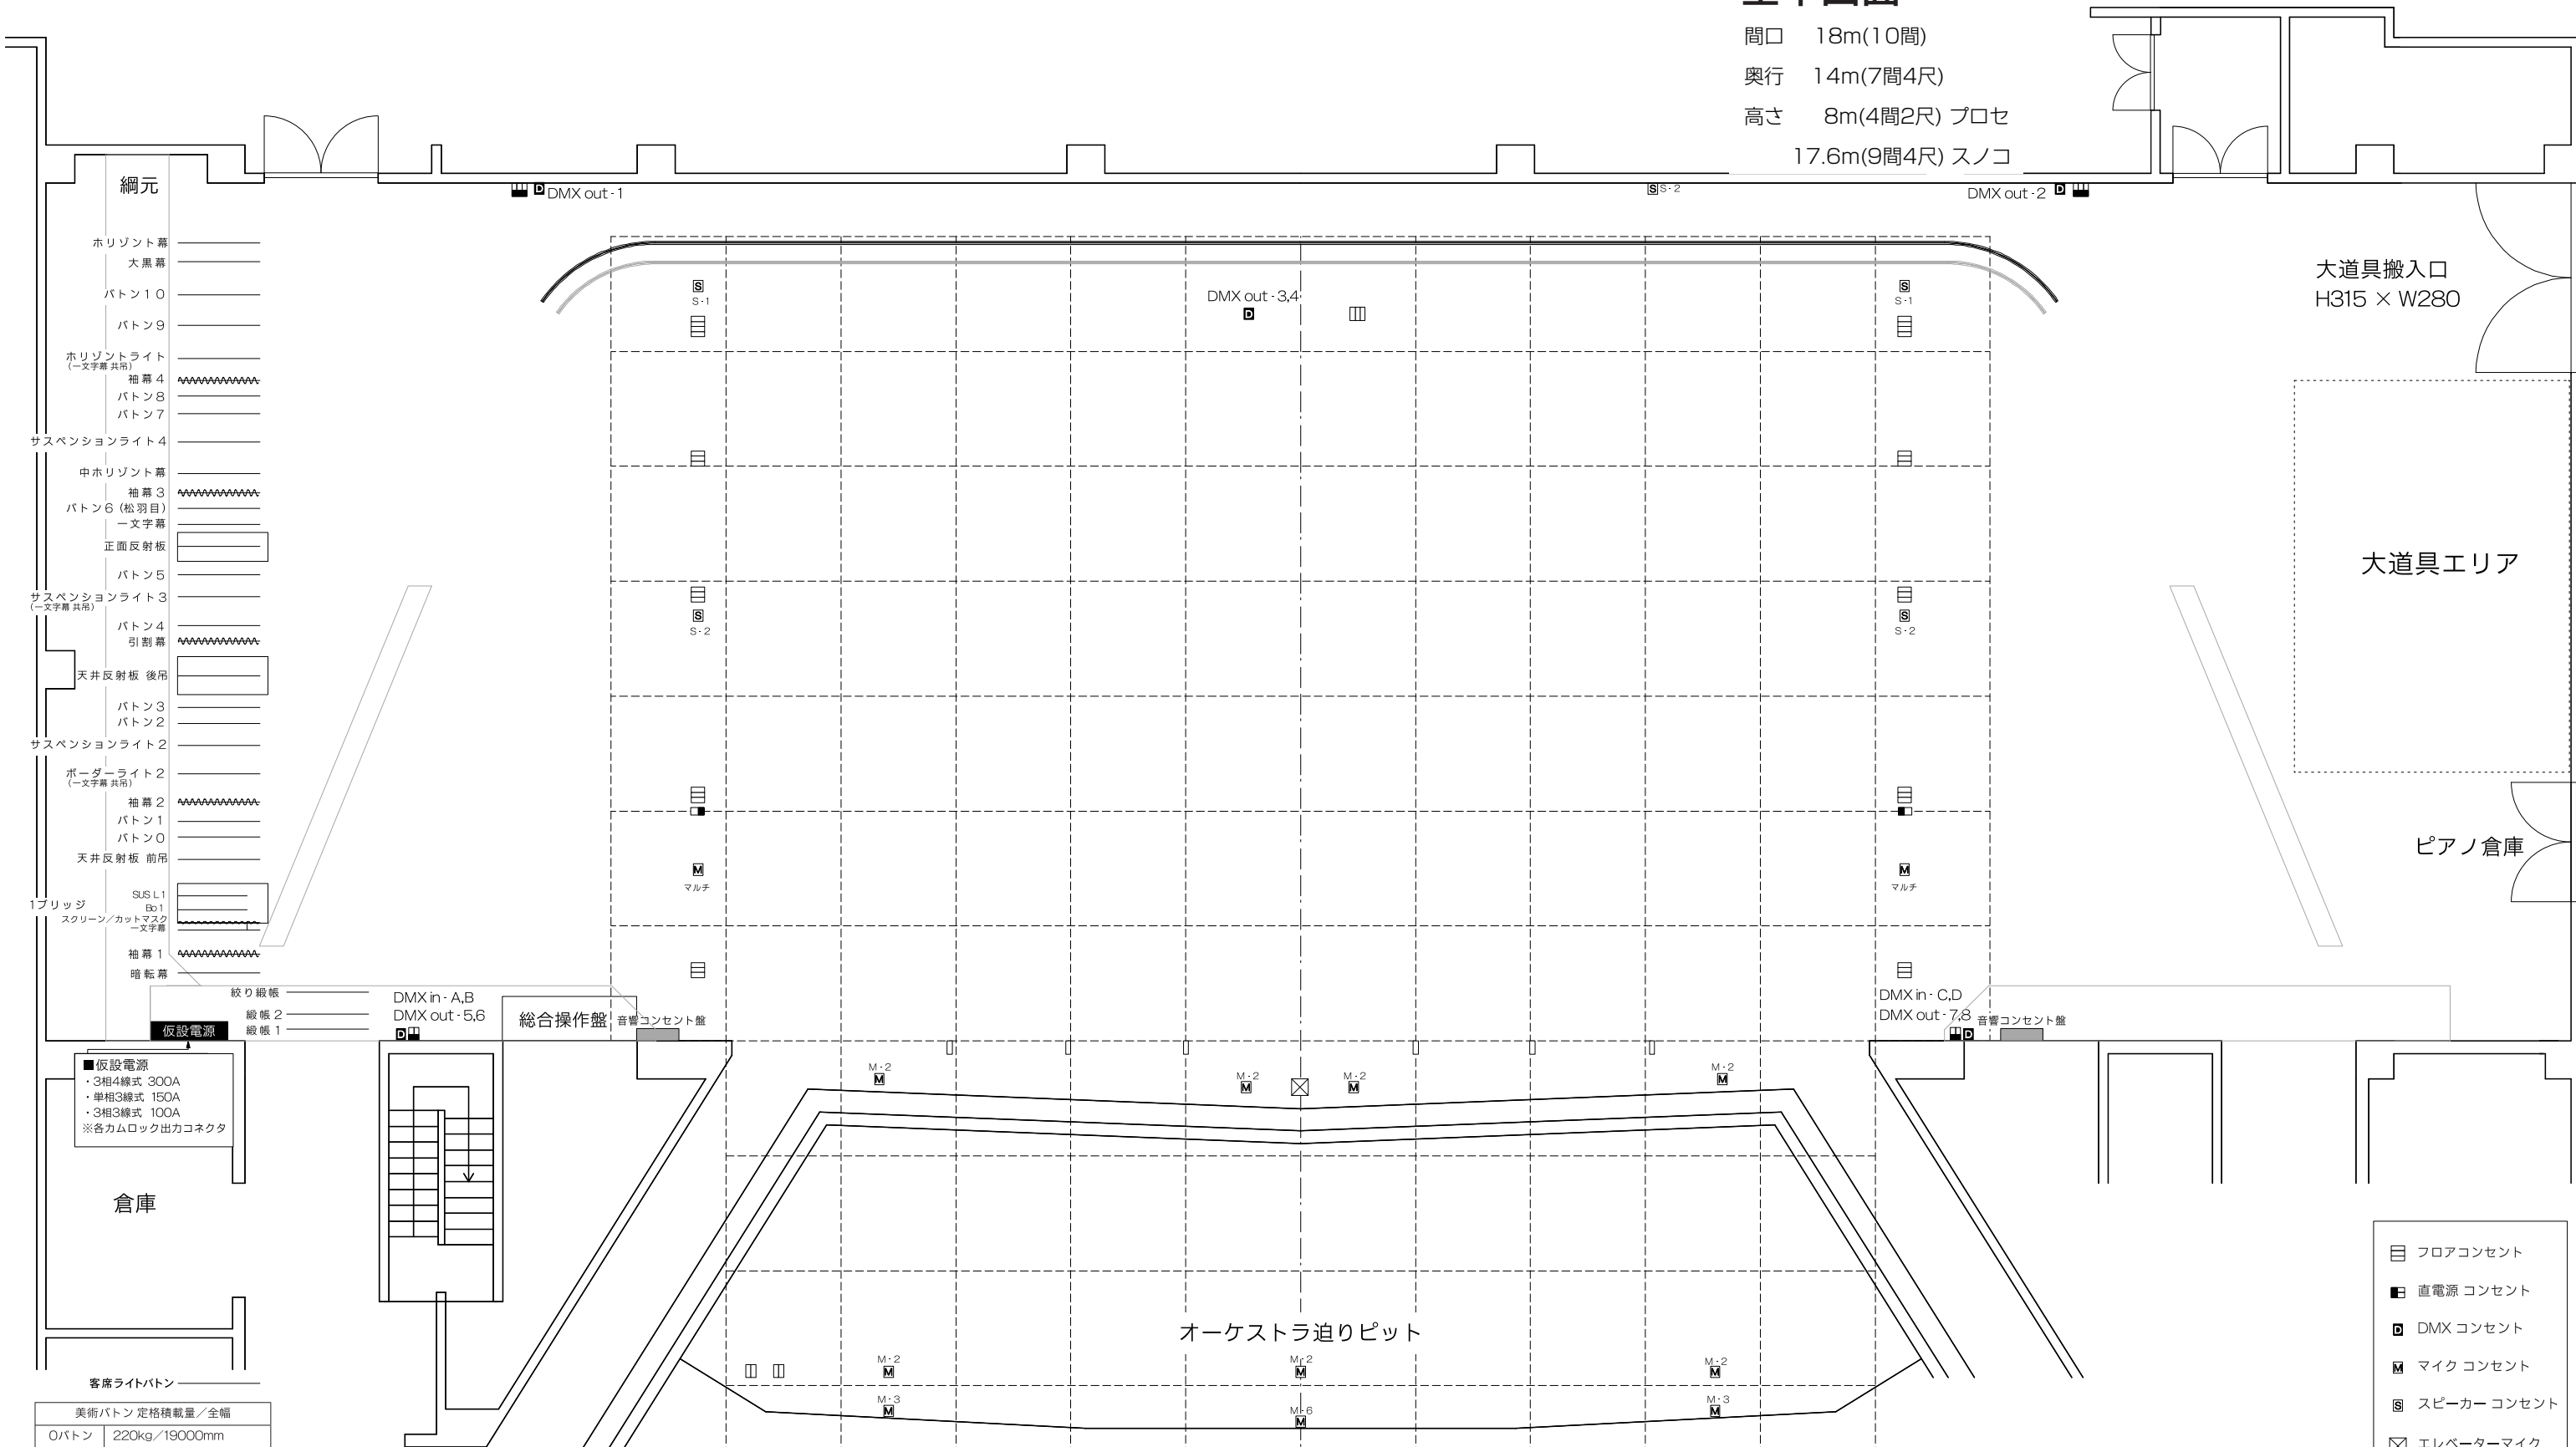

- 網元
- Horizont幕
  - 大黒幕
  - バトン10
  - バトン9
  - Horizontライト (一文字幕 共用)
  - 袖幕4
  - バトン8
  - バトン7
  - サスペンションライト4
  - 中Horizont幕
  - 袖幕3
  - バトン6 (松羽目)
  - 一文字幕
  - 正面反射板
  - バトン5
  - サスペンションライト3 (一文字幕 共用)
  - バトン4
  - 引割幕
  - 天井反射板 後吊
  - バトン3
  - バトン2
  - サスペンションライト2
  - ボーダーライト2 (一文字幕 共用)
  - 袖幕2
  - バトン1
  - バトン0
  - 天井反射板 前吊
  - SUS L1
  - 1ブリッジ
  - Bb1
  - スクリーン/カット文字幕
  - 袖幕1
  - 暗転幕

- 仮設電源
- 紋り緞帳
- 緞帳2
- 緞帳1
- DMX in - A,B
- DMX out - 5,6
- 総合操作盤
- 音響コンセント盤
- DMX in - C,D
- DMX out - 7,8
- 音響コンセント盤
- 倉庫
- 客席ライトバトン

美術バトン	定格積載量/全幅
0バトン	220kg/1900mm
1バトン	220kg/19010mm
2バトン	220kg/19010mm
3バトン	220kg/19010mm
4バトン	220kg/19010mm
5バトン	220kg/19010mm
6バトン	220kg/19010mm ※松羽目
7バトン	220kg/19010mm
8バトン	220kg/19010mm
9バトン	220kg/19010mm
10バトン	220kg/19010mm

サスペンションライトバトン	定格積載量/全幅
サスペンションライト1	16200mm
サスペンションライト2	485kg/18000mm
サスペンションライト3	485kg/18000mm
サスペンションライト4	390kg/18000mm

大道具搬入口  
H315 × W280

大道具エリア

ピアノ倉庫

- 目 フロアコンセント
- 直電源 コンセント
- DMX コンセント
- M マイク コンセント
- S スピーカー コンセント
- ⊗ エレベーターマイク