


越前市文化センター 大ホール 舞台平面図

反響板図面 1/100

間口 18m(10間)
 奥行 14m(7間4尺)
 高さ 8m(4間2尺) プロセ
 17.6m(9間4尺) スノコ

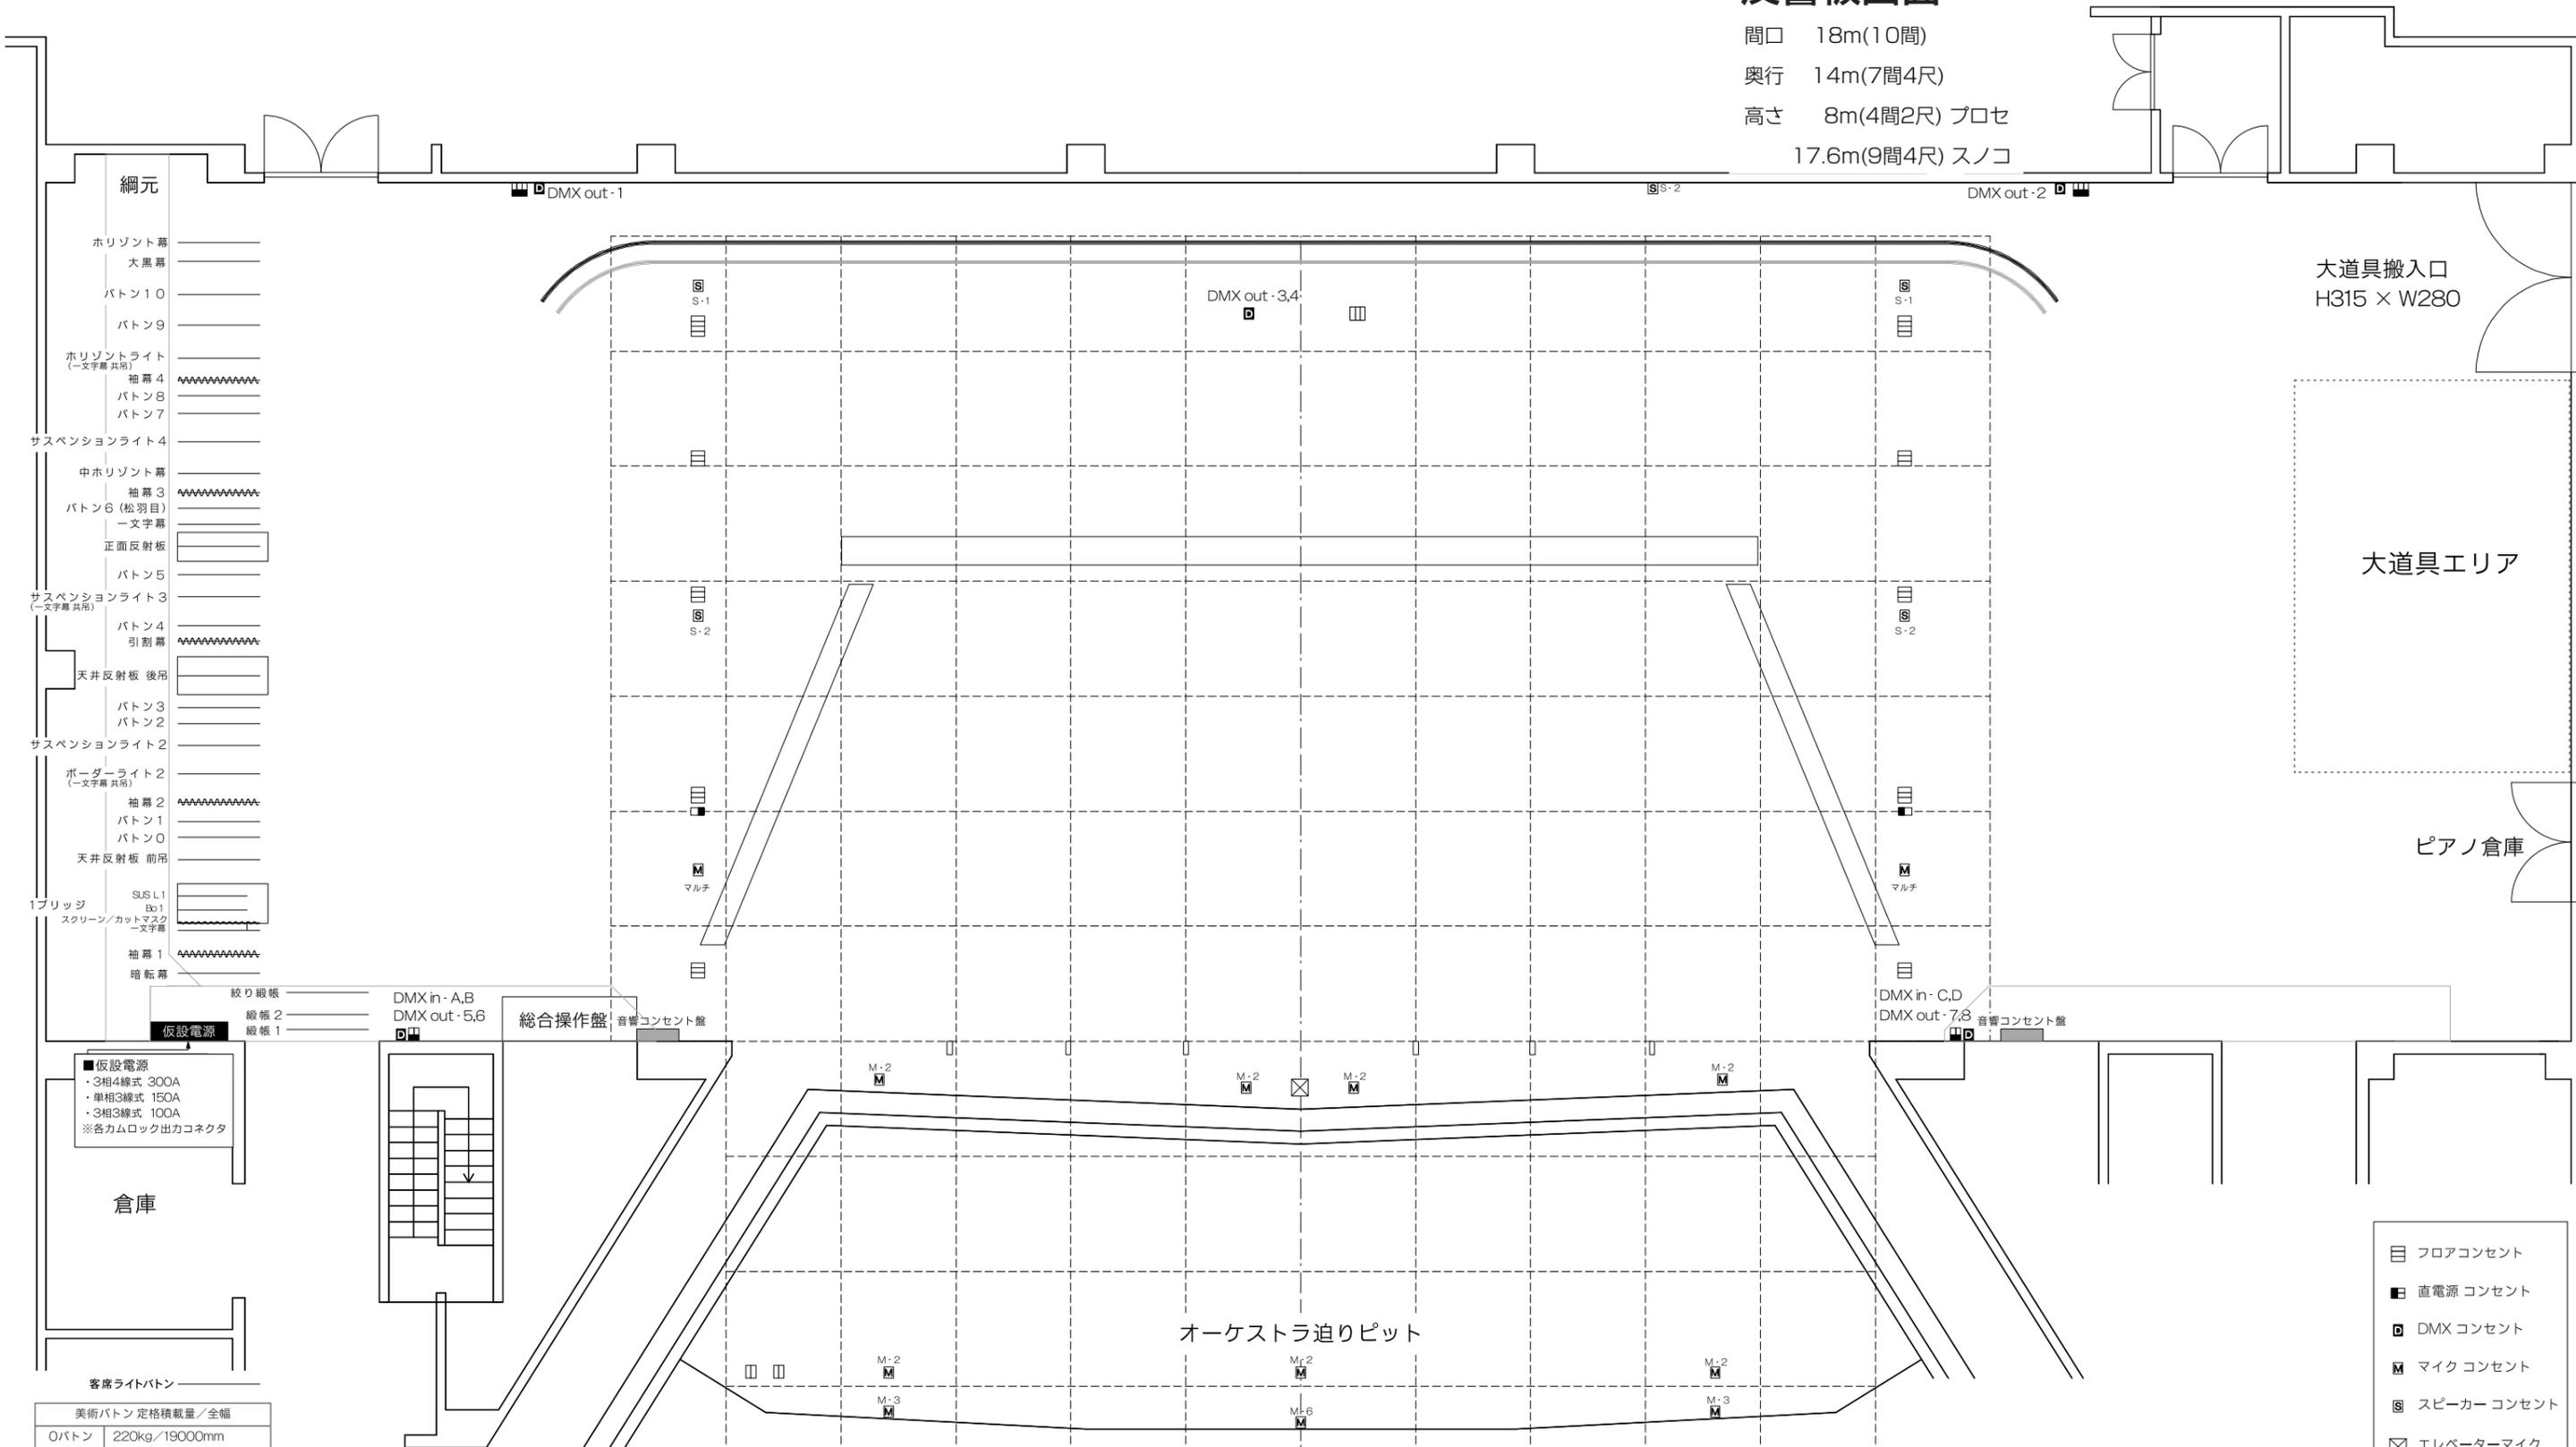

- 網元
- 水平幕
 - 大黒幕
 - バトン10
 - バトン9
 - 水平ライト (一文字幕 共用)
 - 袖幕4
 - バトン8
 - バトン7
 - サスペンションライト4
 - 中水平幕
 - 袖幕3
 - バトン6 (松羽目)
 - 一文字幕
 - 正面反射板
 - バトン5
 - サスペンションライト3 (一文字幕 共用)
 - バトン4
 - 引割幕
 - 天井反射板 後吊
 - バトン3
 - バトン2
 - サスペンションライト2
 - ポーターライト2 (一文字幕 共用)
 - 袖幕2
 - バトン1
 - バトン0
 - 天井反射板 前吊
 - 1ブリッジ
 - SUS L1
 - Bb1
 - スクリーン/カット文字幕
 - 袖幕1
 - 暗転幕

- 仮設電源
- 紋り緞帳
- 緞帳2
- 緞帳1
- DMX in-A,B
- DMX out-5,6
- 総合操作盤
- 音響コンセント盤
- DMX in-C,D
- DMX out-7,8
- 音響コンセント盤
- 倉庫
- 客席ライトバトン

美術バトン	定格積載量/全幅
0バトン	220kg/1900mm
1バトン	220kg/19010mm
2バトン	220kg/19010mm
3バトン	220kg/19010mm
4バトン	220kg/19010mm
5バトン	220kg/19010mm
6バトン	220kg/19010mm ※松羽目
7バトン	220kg/19010mm
8バトン	220kg/19010mm
9バトン	220kg/19010mm
10バトン	220kg/19010mm

サスペンションライトバトン	定格積載量/全幅
サスペンションライト1	16200mm
サスペンションライト2	485kg/18000mm
サスペンションライト3	485kg/18000mm
サスペンションライト4	390kg/18000mm

大道具搬入口
H315 × W280

大道具エリア

ピアノ倉庫

オーケストラ迫りピット

- 目 フロアコンセント
- 直電源 コンセント
- DMX コンセント
- M マイク コンセント
- S スピーカー コンセント
- ⊗ エレベーターマイク