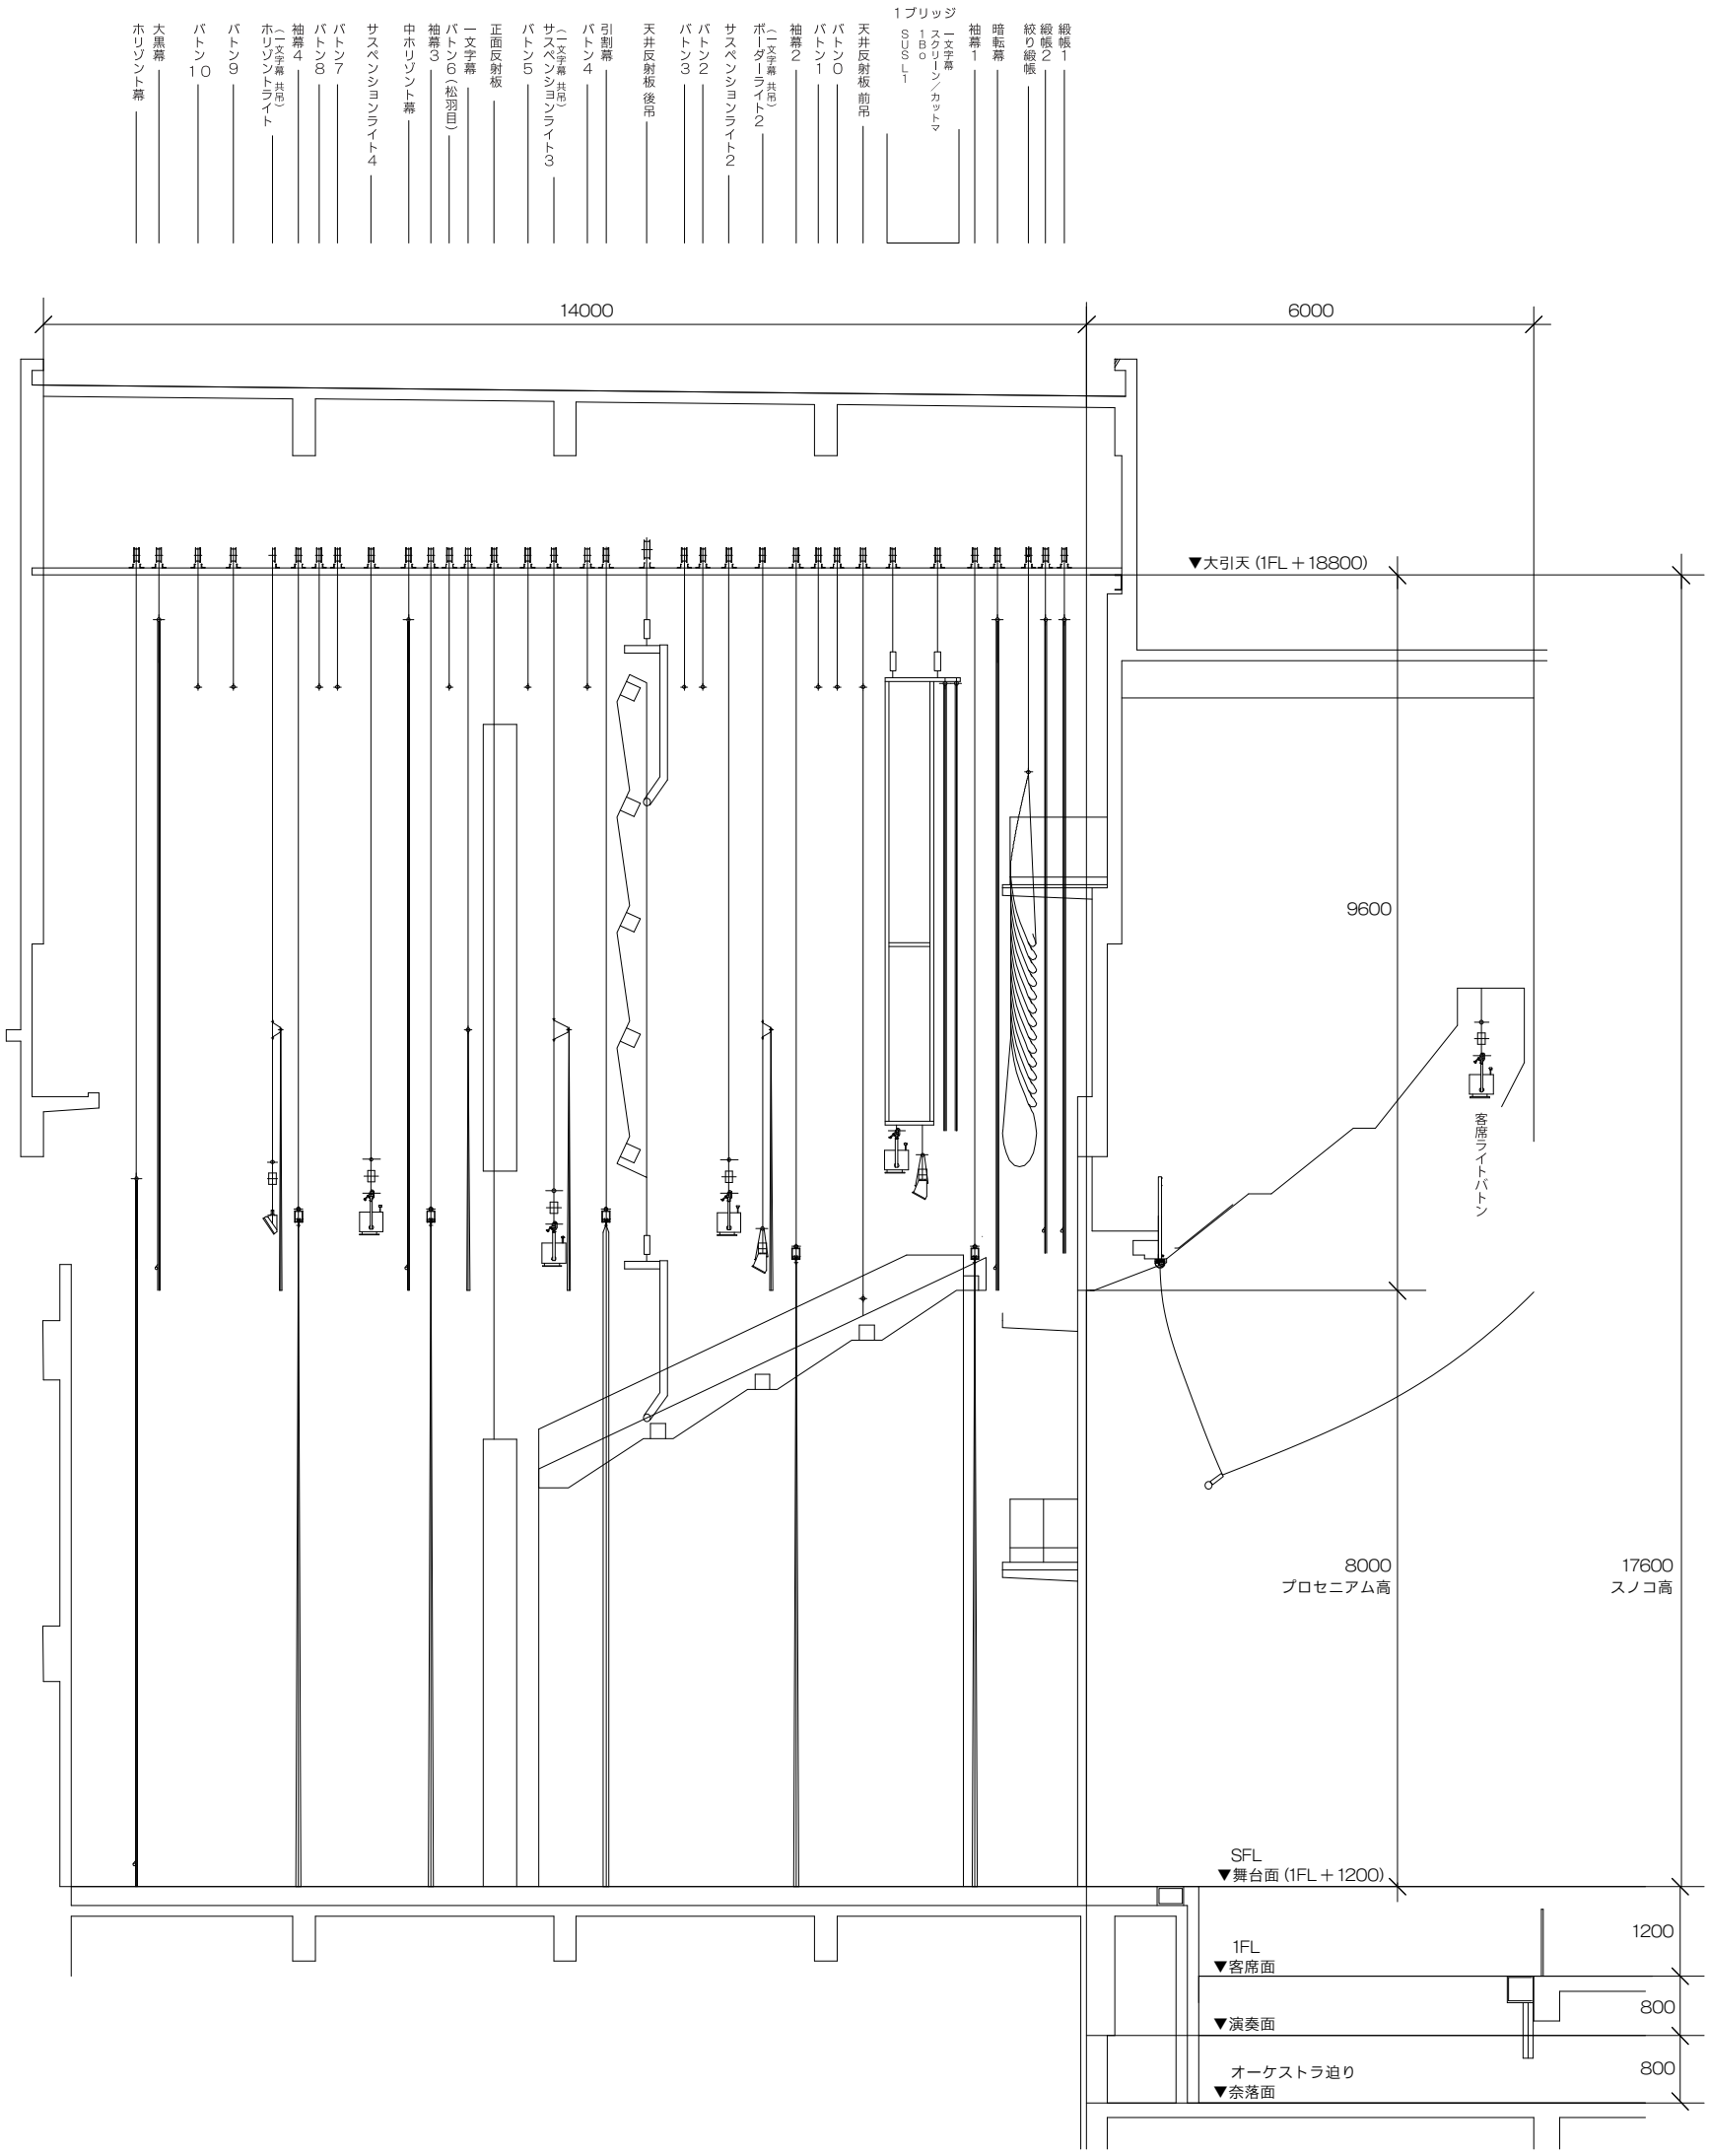


| 美術バトン 定格積載量／全幅 | |
|---|---|
| 0バトン | 220kg／19000mm |
| 1バトン | 220kg／19010mm |
| 2バトン | 220kg／19010mm |
| 3バトン | 220kg／19010mm |
| 4バトン | 220kg／19010mm |
| 5バトン | 220kg／19010mm |
| 6バトン | 220kg／19010mm ※松羽目 |
| 7バトン | 220kg／19010mm |
| 8バトン | 220kg／19010mm |
| 9バトン | 220kg／19010mm |
| 10バトン | 220kg／19010mm |

| サスペンションライトバトン 定格積載量／全幅 | |
|---|---|
| サスペンションライト1 | ／16200mm |
| サスペンションライト2 | 485kg／18000mm |
| サスペンションライト3 | 485kg／18000mm |
| サスペンションライト4 | 390kg／18000mm |

間口　18m(10間)

奥行　14m(7間4尺)

高さ　8m(4間2尺) プロセ

17.6m(9間4尺) スノコ

# 越前市文化センター　大ホール 舞台断面図

1／100