
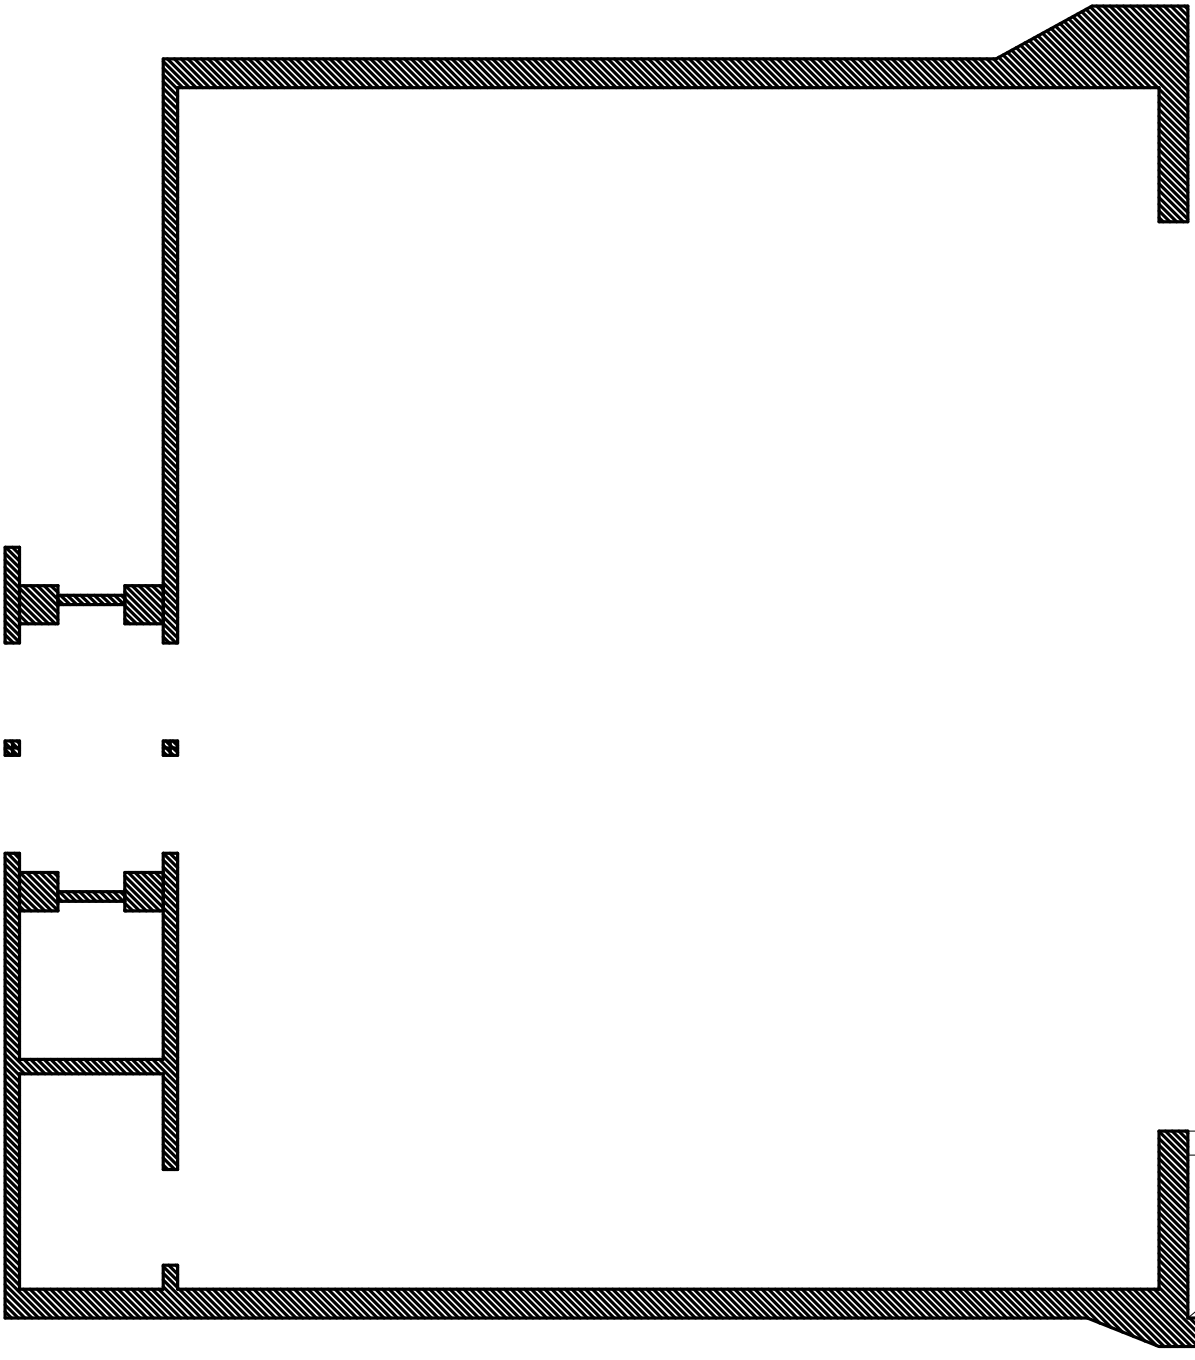


越前市文化センター小ホール平面図

H. B
後幕
バトン3
H. L
スリット
引割幕
バトン2
S. L
B. L
ソデ幕
バトン1
ドゥ帳

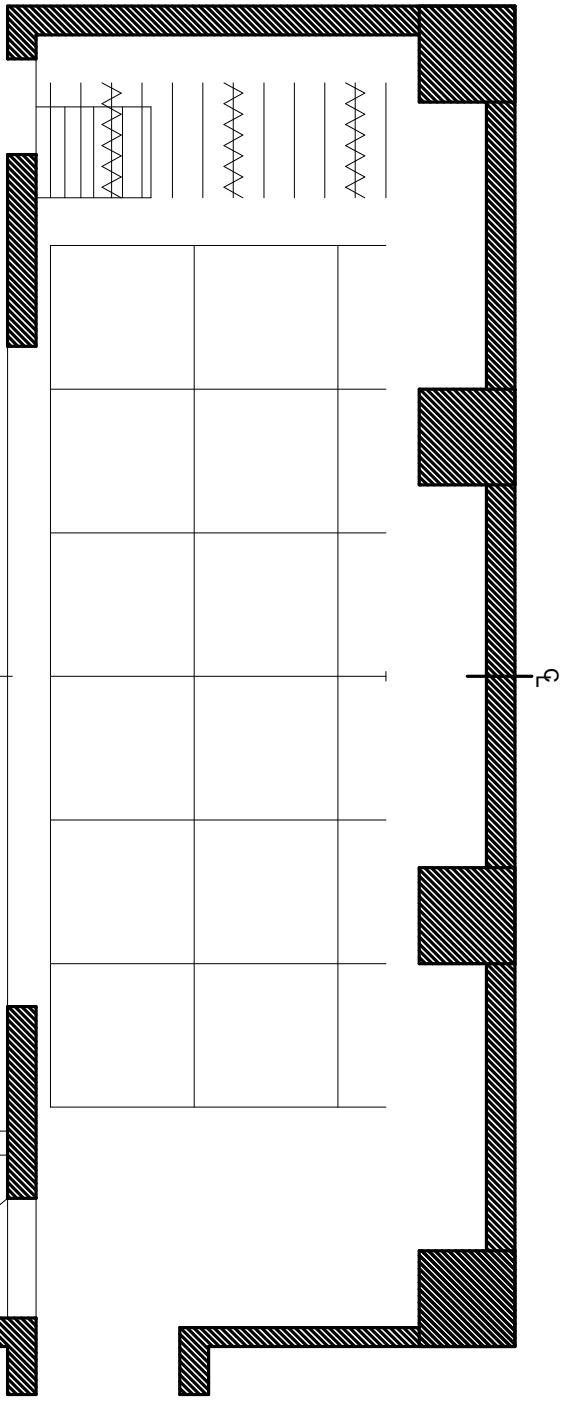

■ ■ ▲