


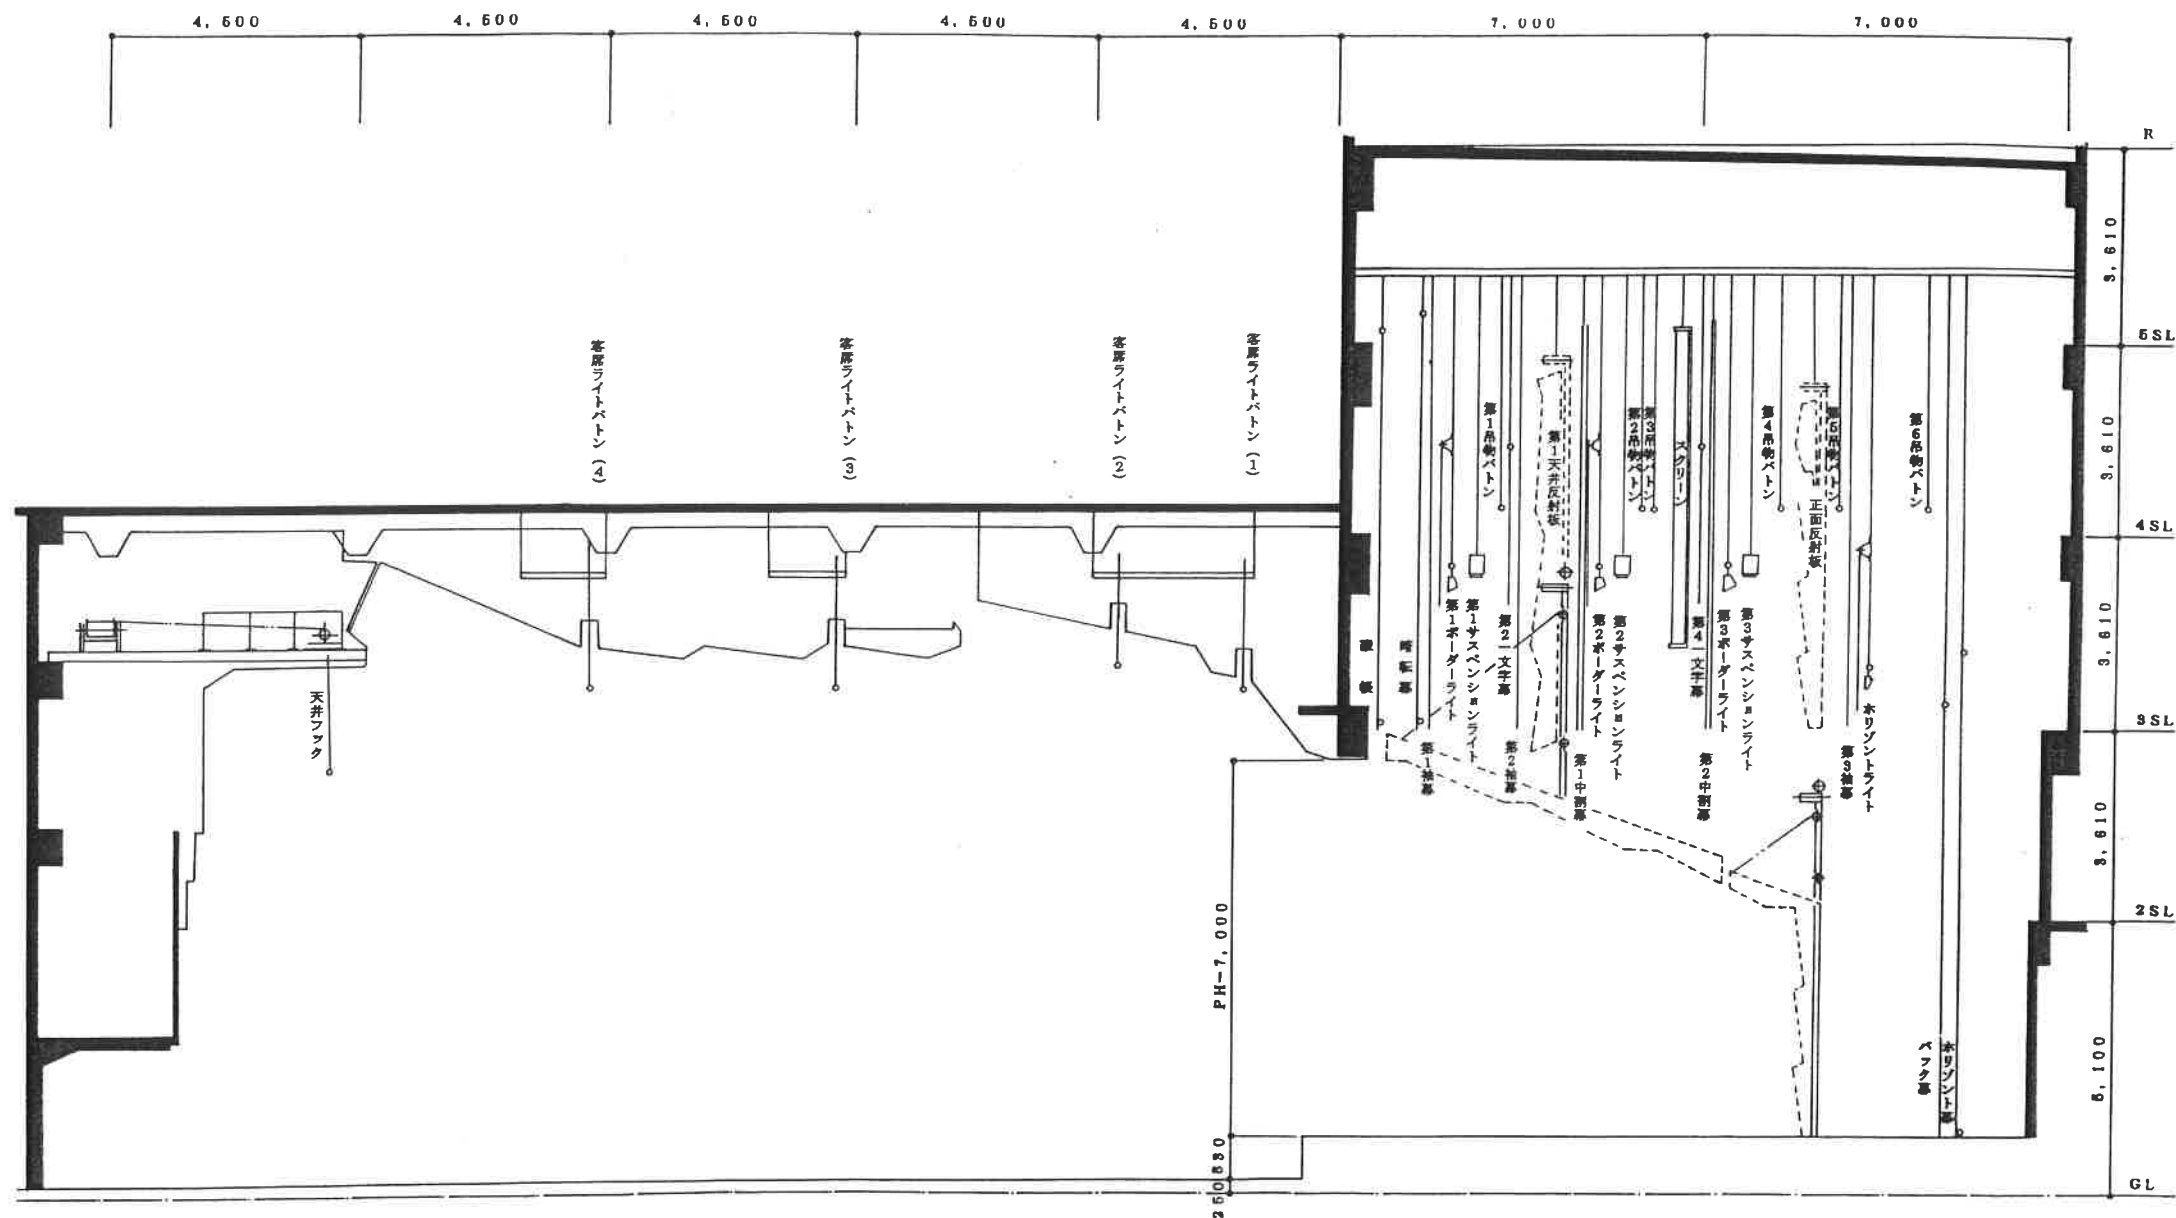

いまだて芸術館 舞台断面図